



・テーブルの上座・下座

①→⑧とマイクに近く会場の奥のテーブルより上座となります

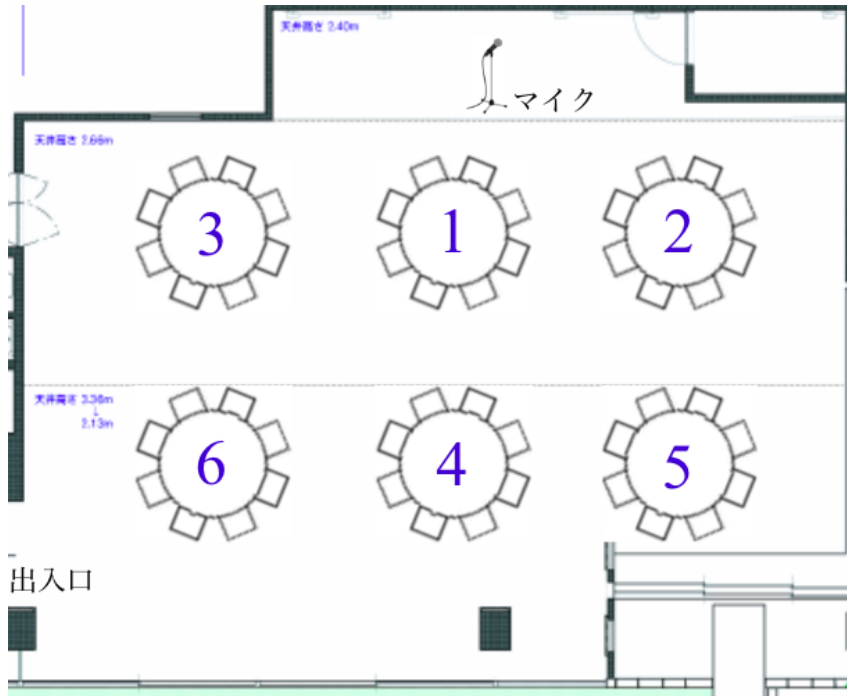

・テーブル内の上座・下座


①→⑧とマイクに近いお席より上座となります

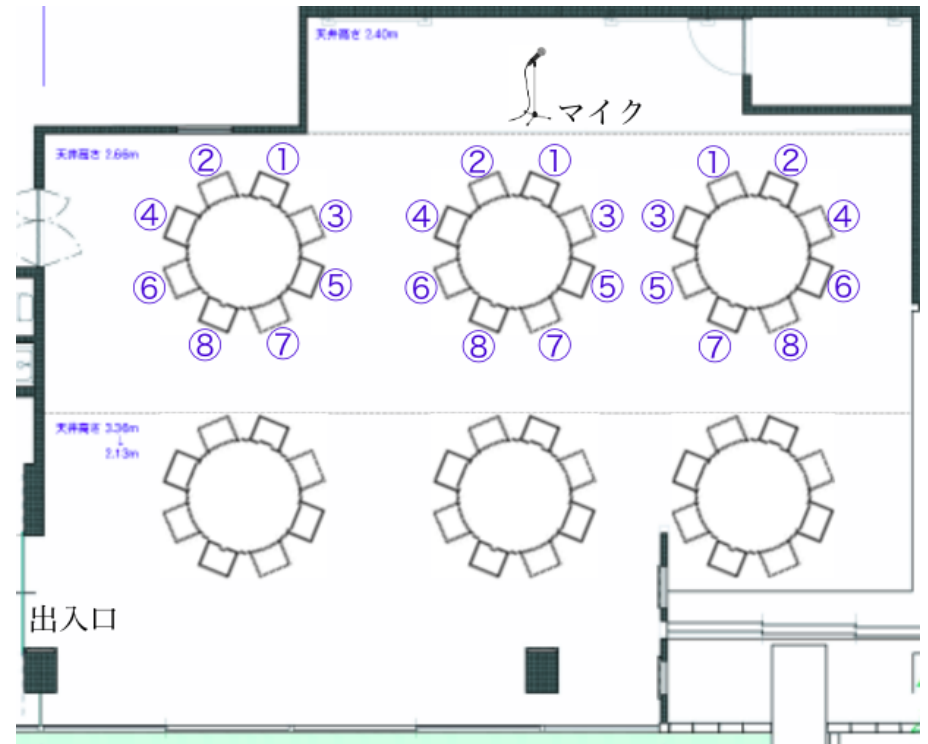

・アイコンについて


新用亭

- ・テーブル：直径120cm
(最大6名様掛け)
- ・椅子：45cm
- ・椅子引幅：25 (70) cm
- ・外径：260cm

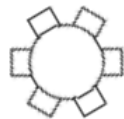

水鏡の間


- ・テーブル：直径150cm
(最大8名様掛け)
- ・椅子：45cm
- ・椅子引幅：25 (70) cm
- ・外径：285cm

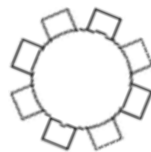

マイク 司会台



- ・テーブル：180x45cm
- ・椅子：45cm
- ・椅子引幅：25 (70) cm
- ・幅：115cm

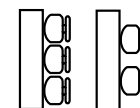

0 1 2m


縮尺：1/150

Floor Information

1階 水鏡の間



6名様×5卓=30名様
計30名様
※1卓最大8名様掛け

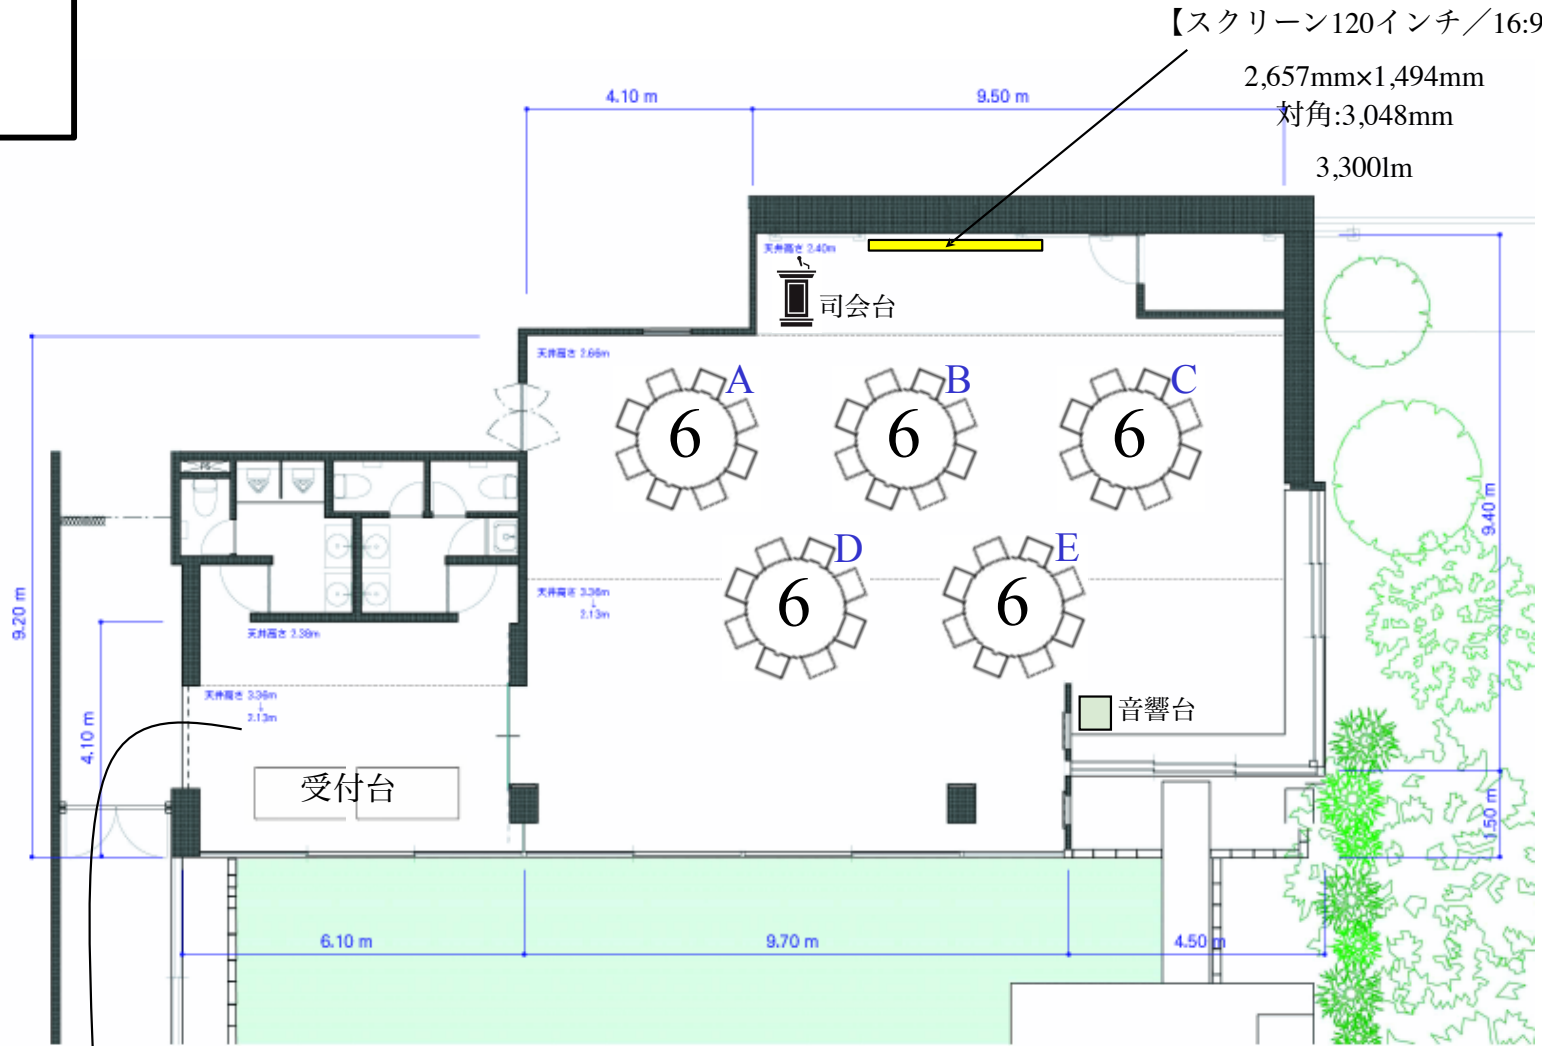

ホワイエ 22m²

127
m²

Floor Information


1階 水鏡の間



7名様×4卓=28名様
6名様×2卓=12名様

計40名様

※1卓最大8名様掛け

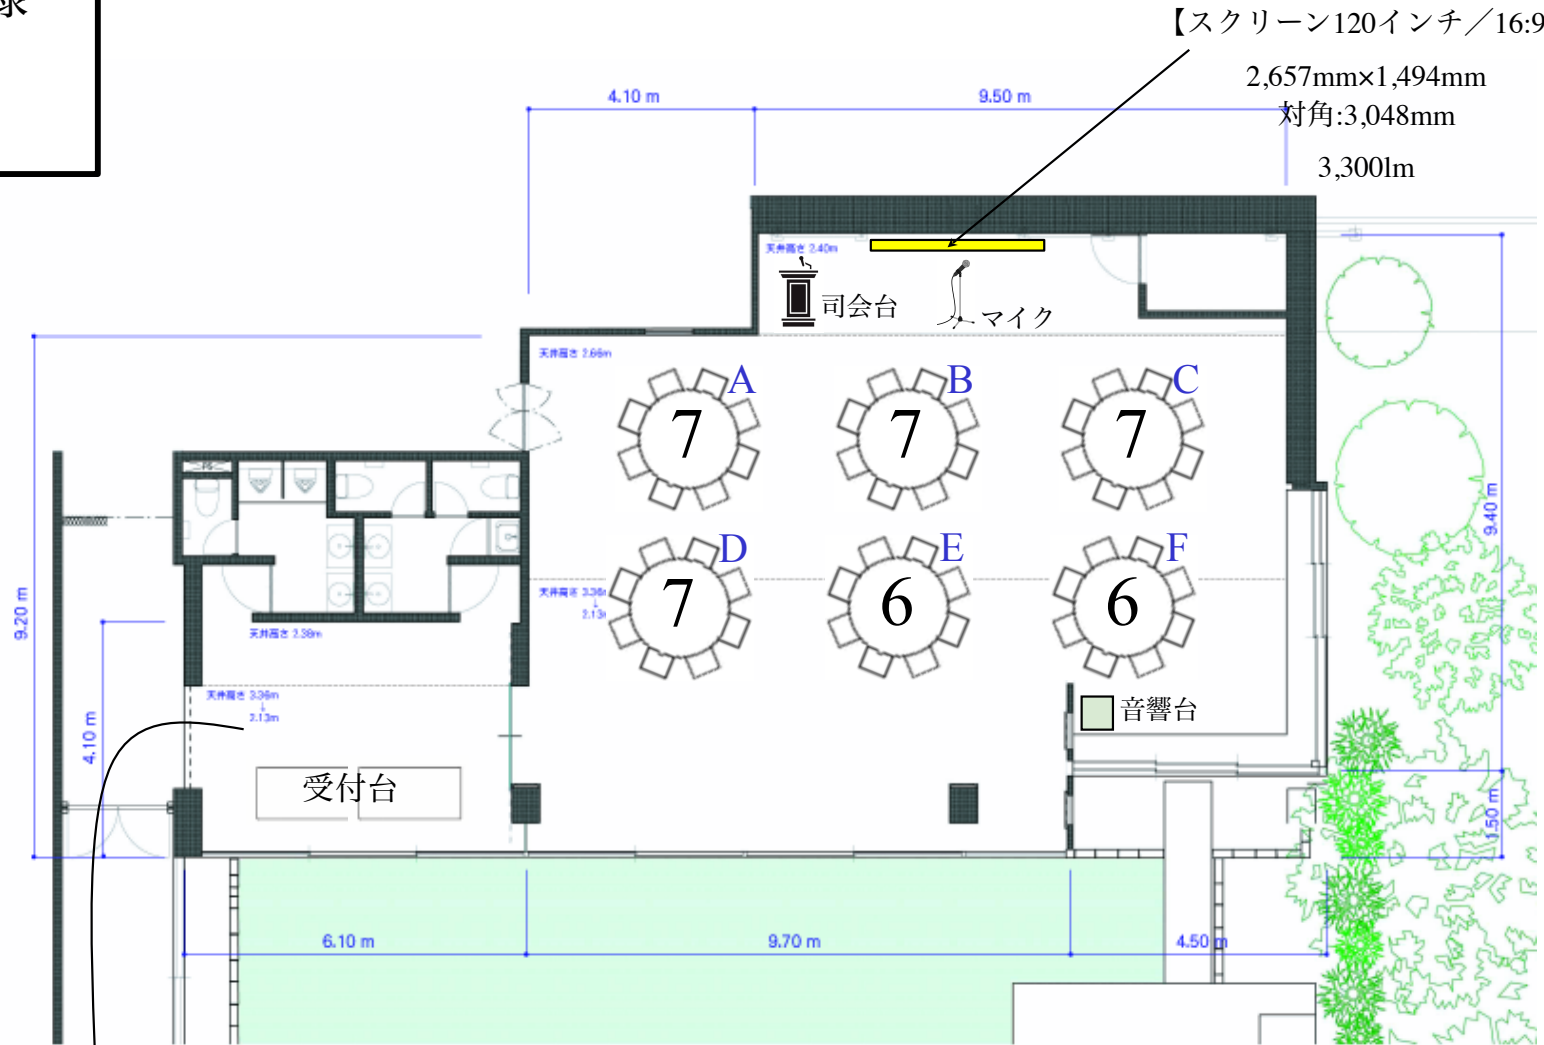

ホワイエ 22m²

127
m²

Floor Information


1階 水鏡の間



8名様×1卓=8名様
7名様×6卓=42名様

計50名様

※1卓最大8名様掛け

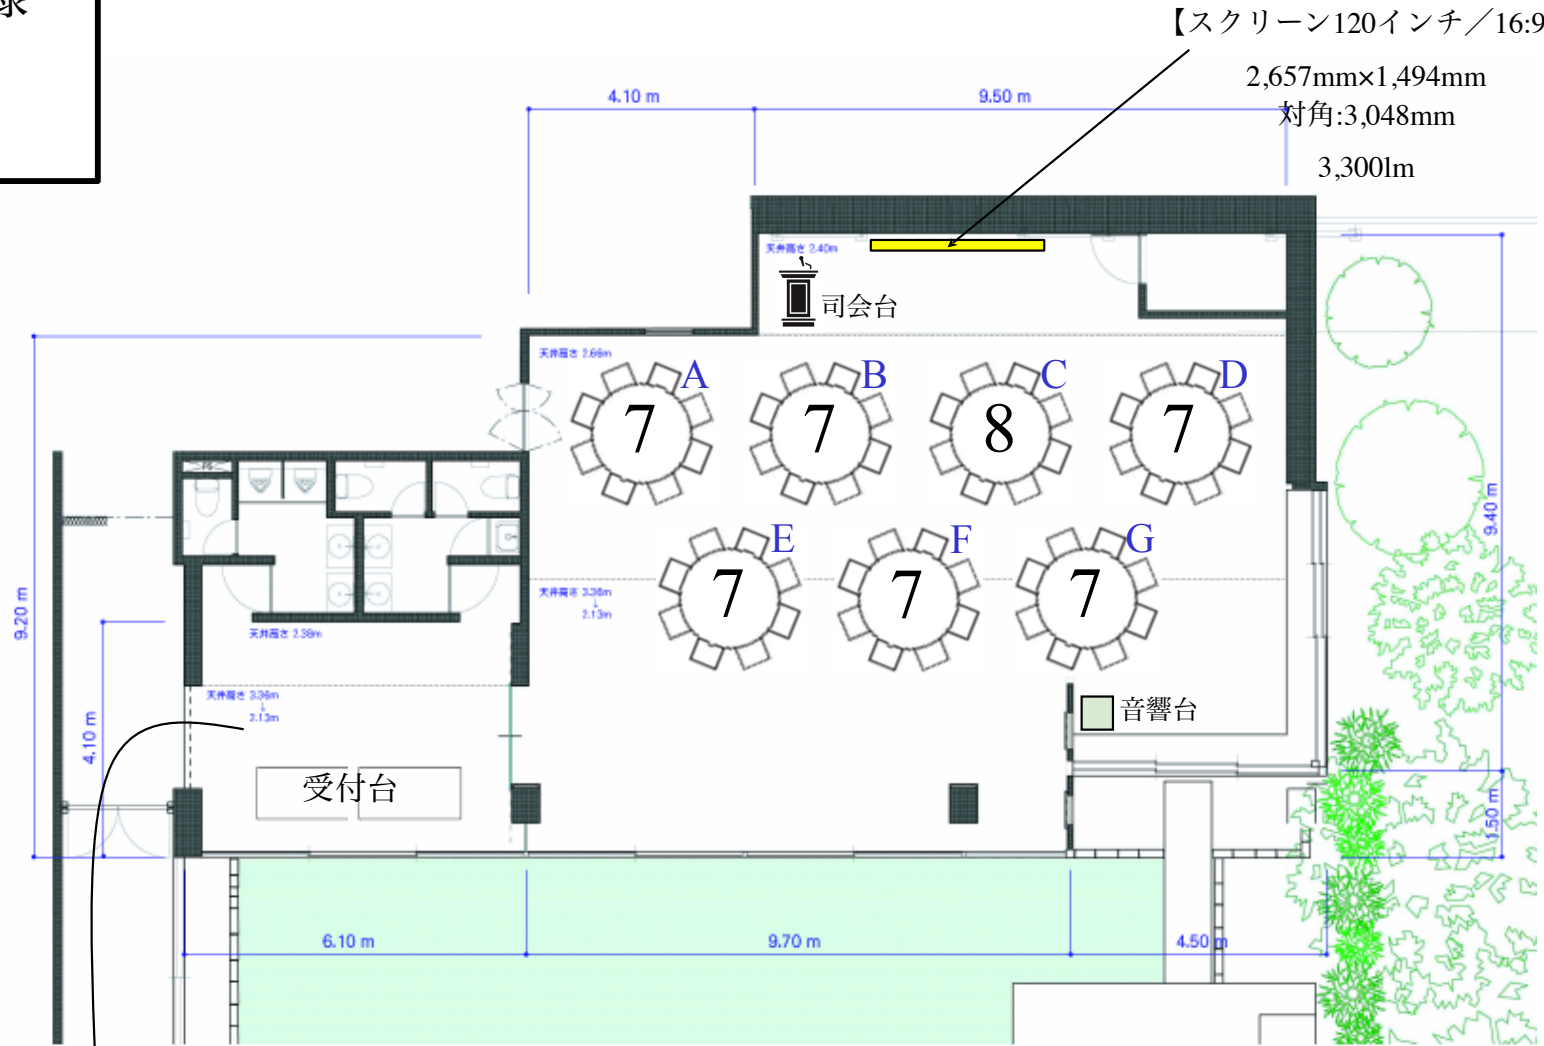

ホワイエ 22m²

127
m²

Floor Information

1階 水鏡の間




8名様×4卓=32名様

7名様×4卓=28名様

計60名様

※1卓最大8名様掛け

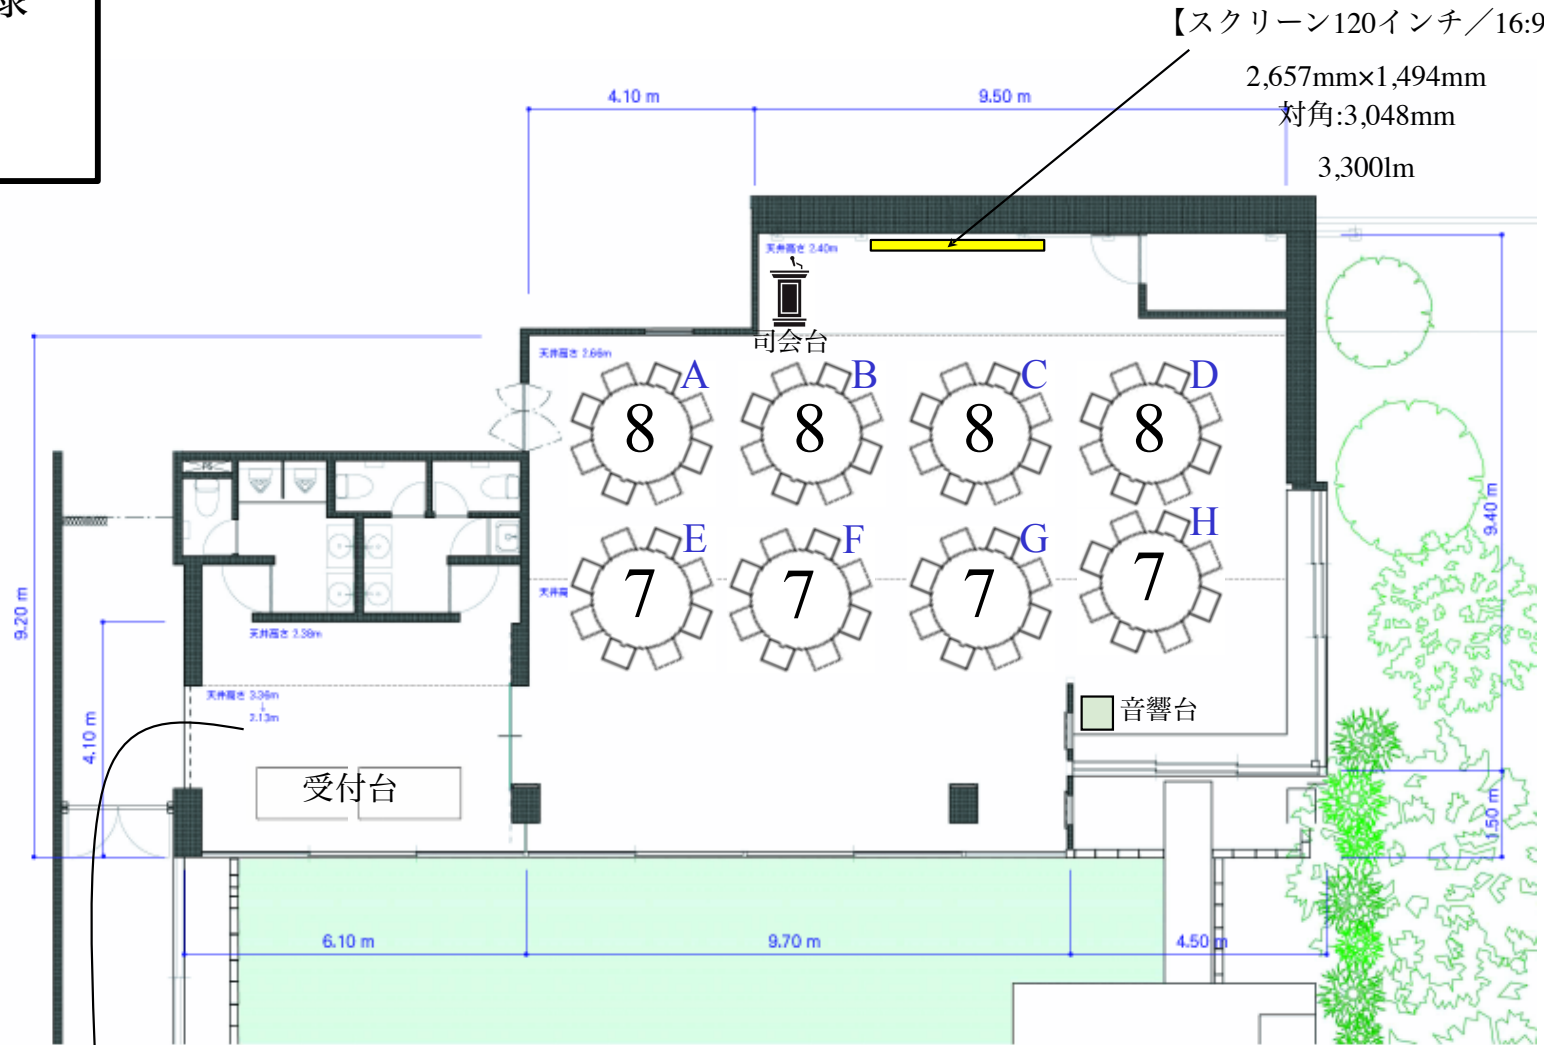

ホワイエ 22m²

127
m²

Floor Information


1階 水鏡の間



7名様×10卓=70名様

計70名様

※1卓最大8名様掛け

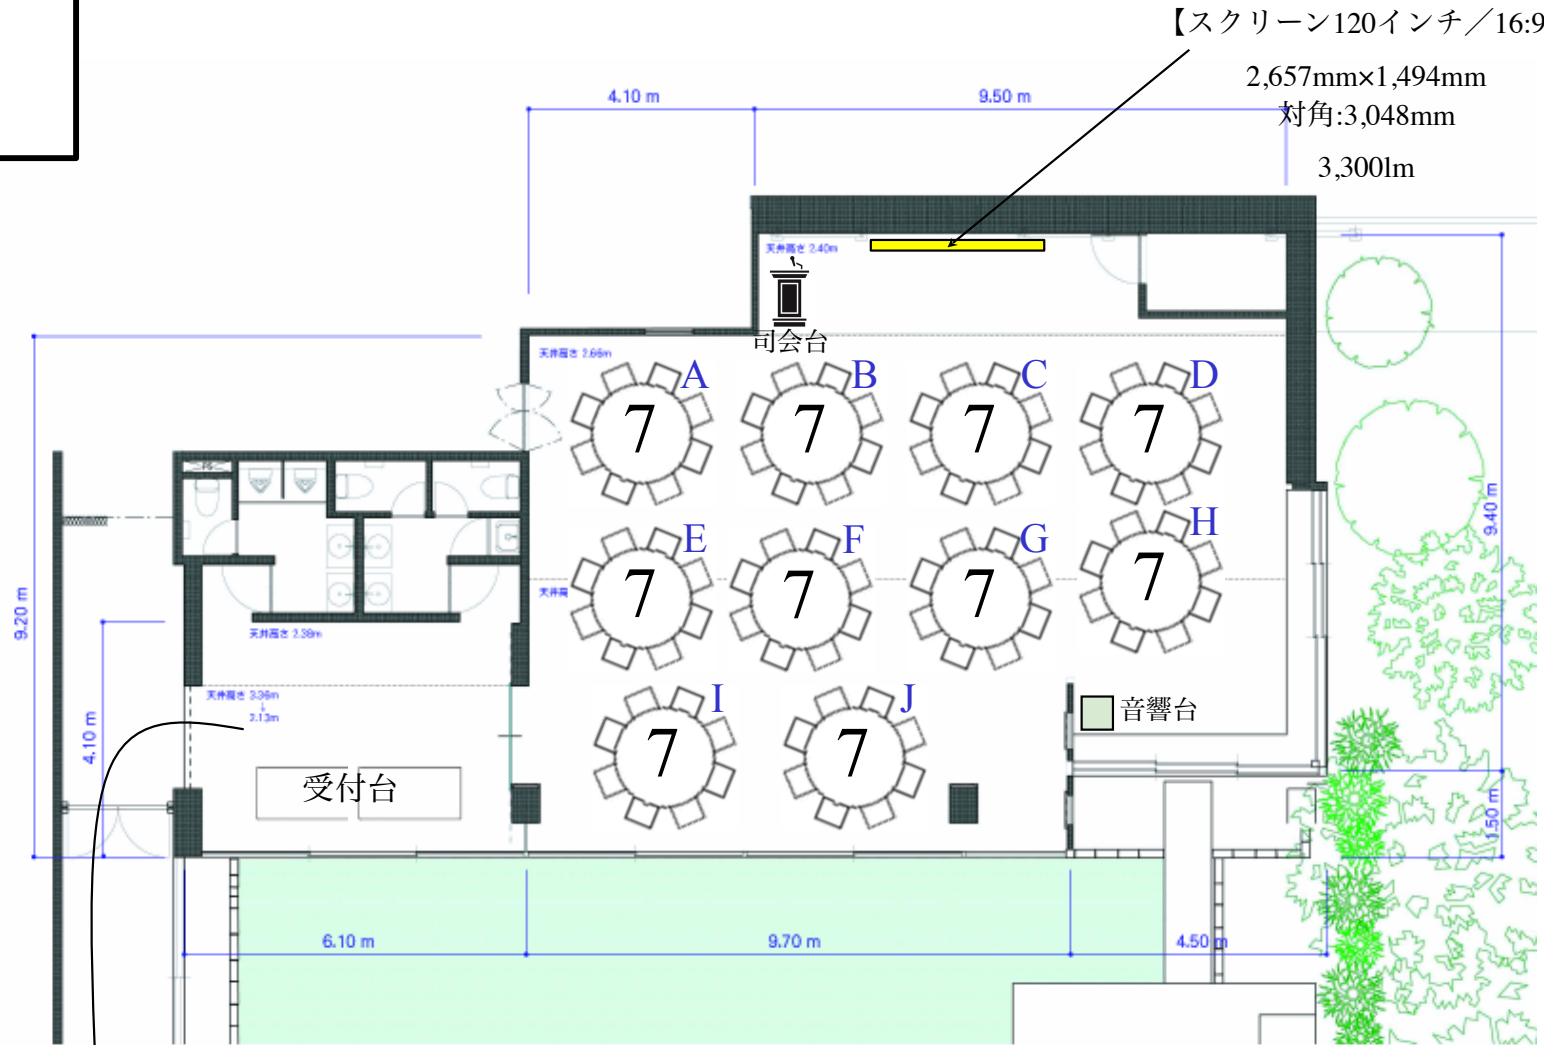

ホワイエ 22m²

127
m²

Floor Information


1階 水鏡の間



8名様×10卓=80名様

計80名様

※1卓最大8名様掛け

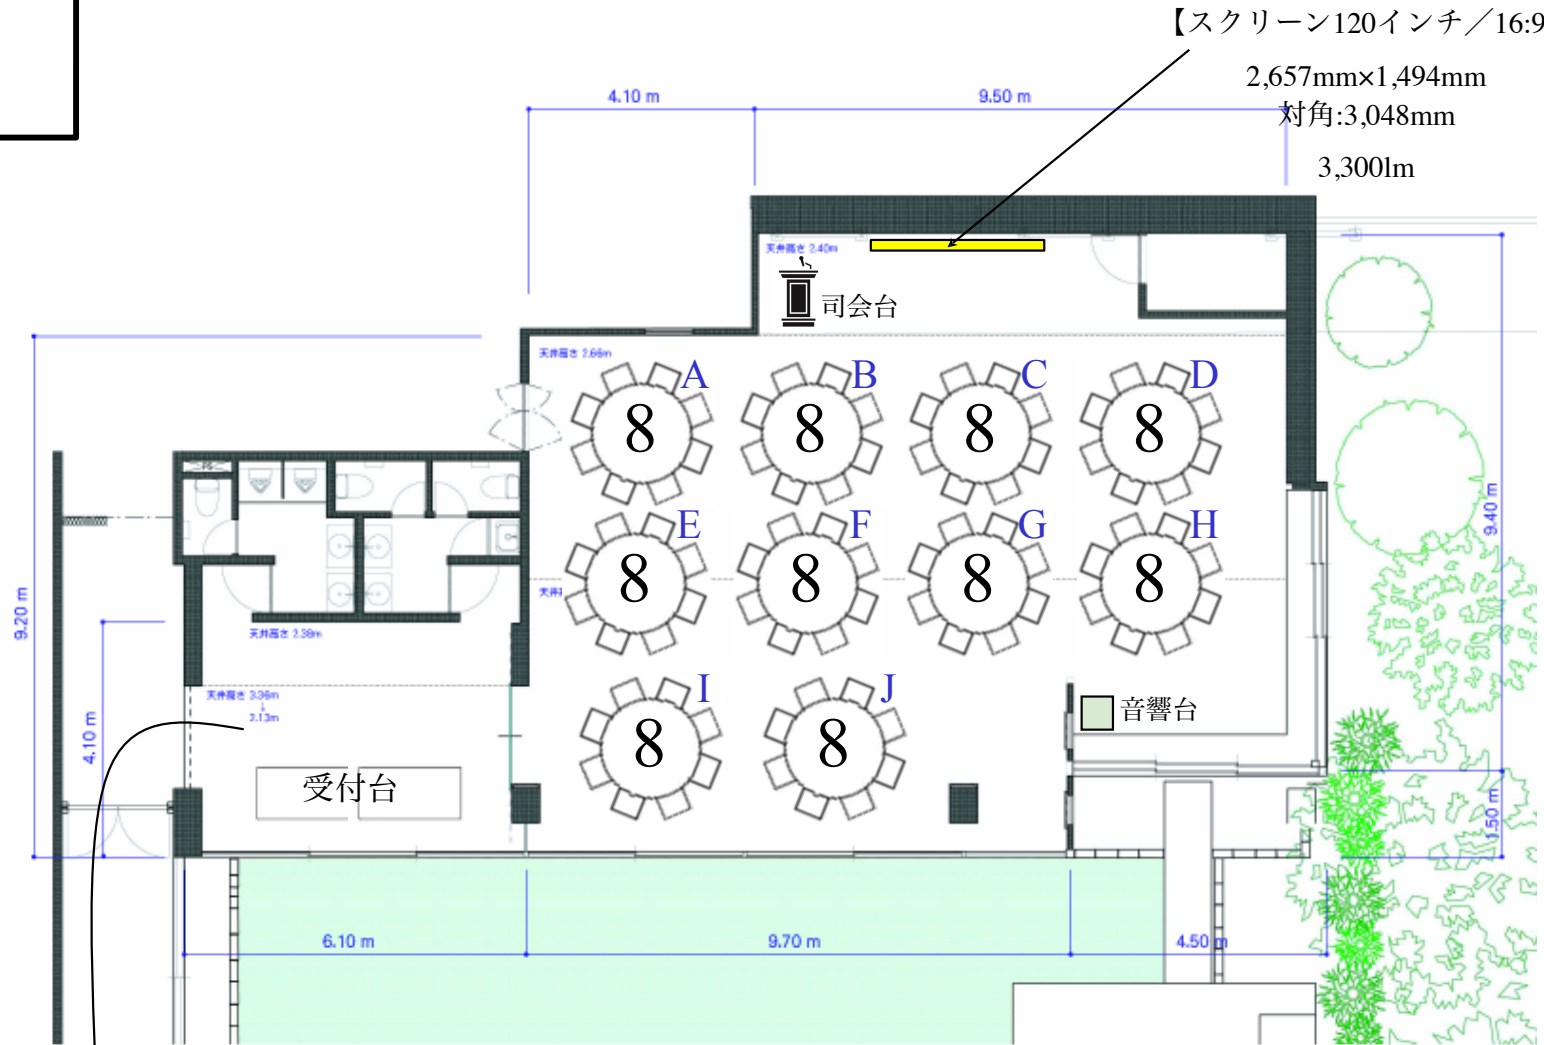

ホワイエ 22m²

127
m²